


**RZUT DACHU I POMIESZCZENIA KOTŁOWNI**

Punkt redukcyjno-pomiarowy typu Z-4  
z reduktorem MR-10, gazomierzem G-4  
na ścianie budynku

OZNACZENIA NA RYSUNKU:  
— przewody gazowe stalowe

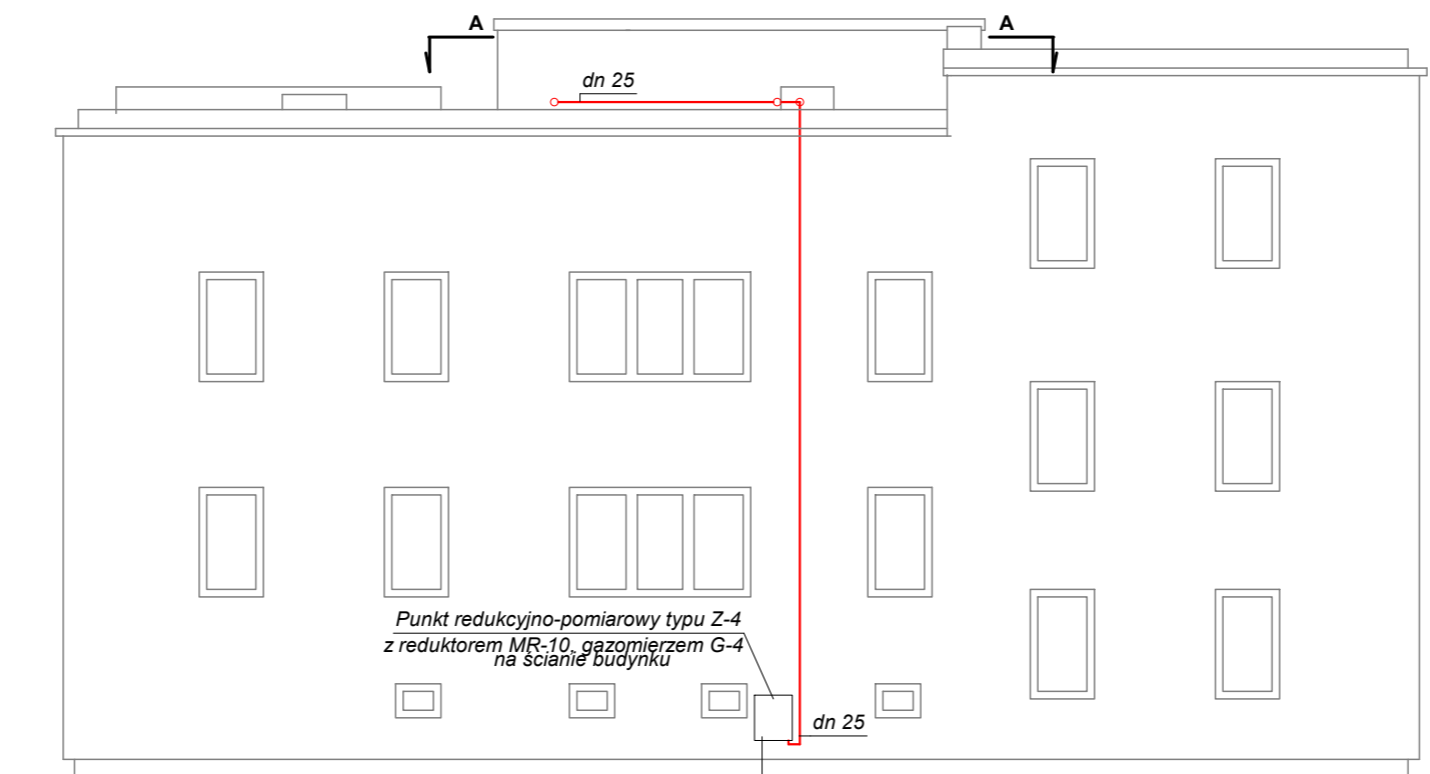

**ELEWACJA WSCHODNIA**

istniejące przyłącze SC